


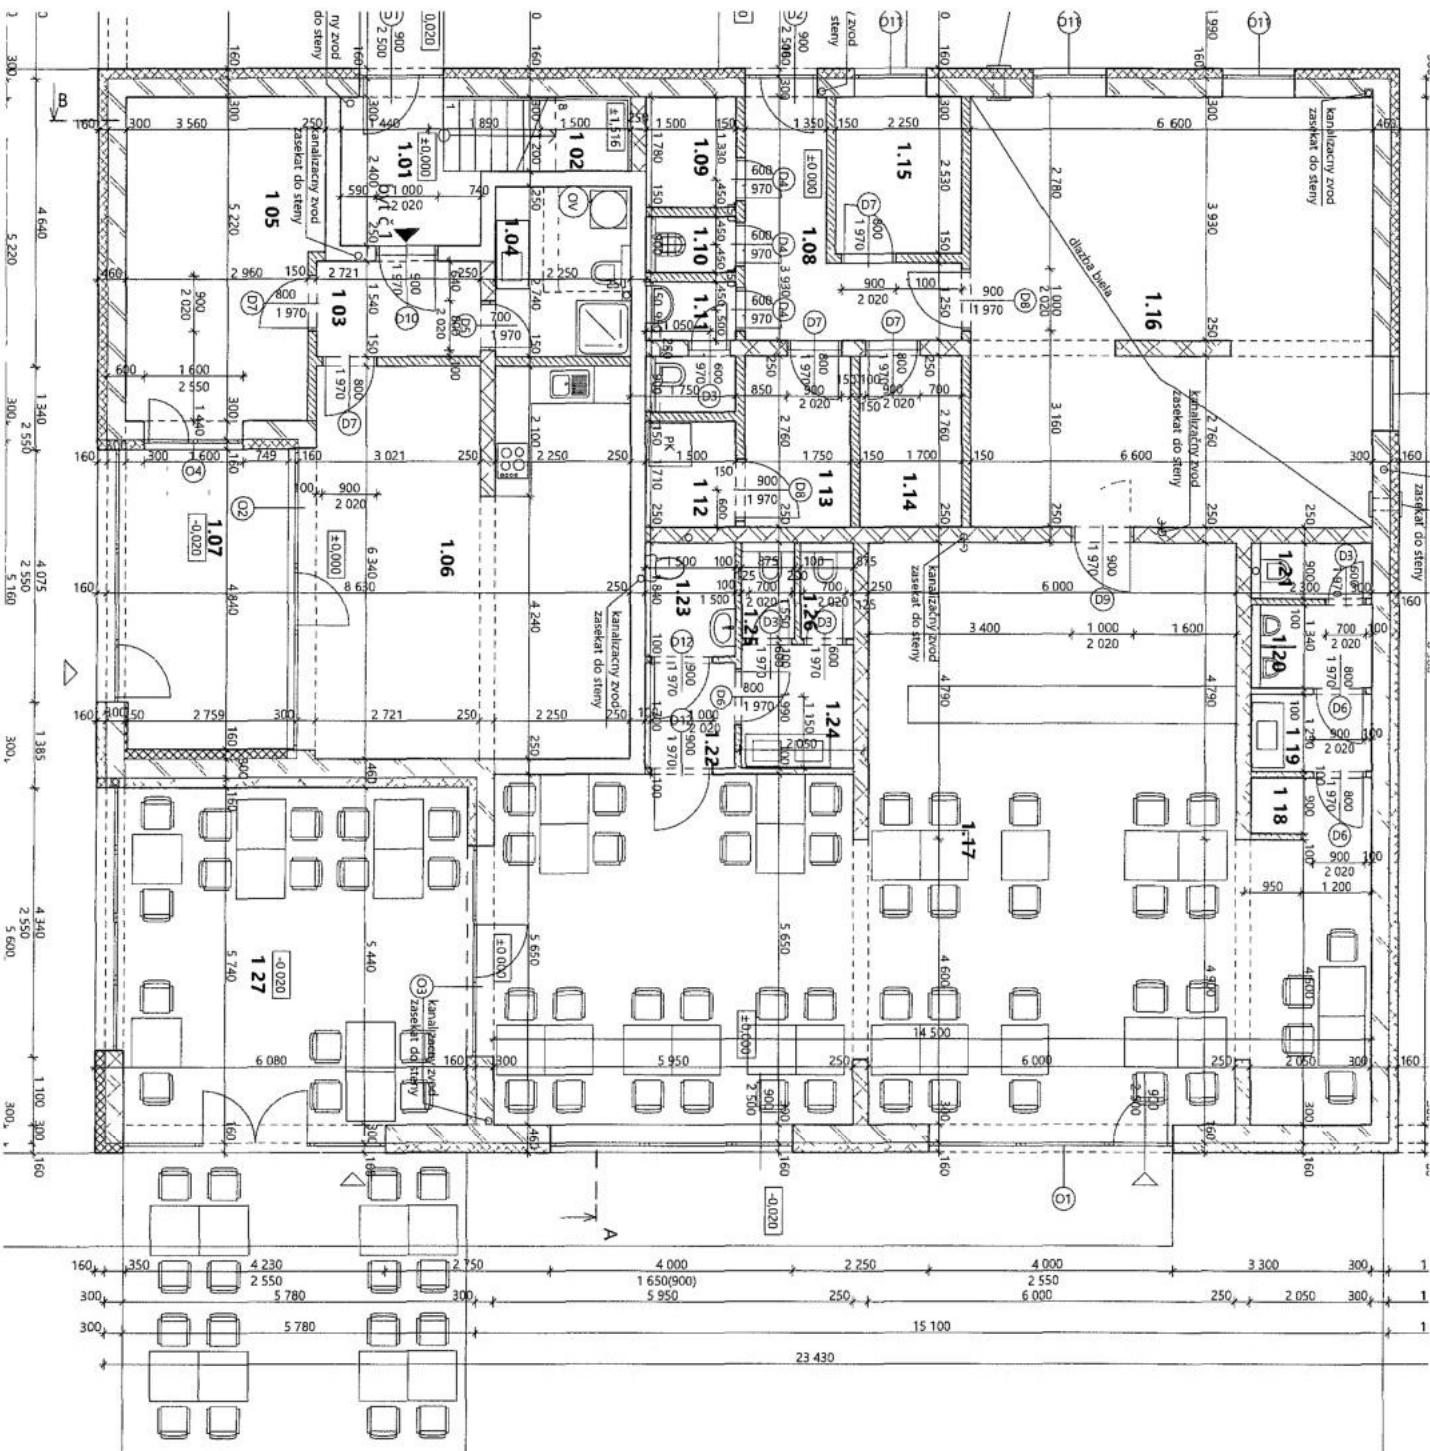

Legenda miestností

| ozn. | názov miestnosti      | úprava podlahy   | plocha (m <sup>2</sup> ) | úprava stien | úprava stropu    |
|------|-----------------------|------------------|--------------------------|--------------|------------------|
| 1.01 | zadvere               | keramická dlažba | P1                       | 4.82         | VC omietka       |
| 1.02 | schodisko INP-INP     | keramická dlažba | P2                       | 7.07         | VC omietka       |
| 1.03 | zadvere               | keramická dlažba | P1                       | 4.14         | VC omietka       |
| 1.04 | kuchynia              | keramická dlažba | P1                       | 6.10         | keramický obklad |
| 1.05 | izba                  | laminate parkety | P3                       | 16.05        | VC omietka       |
| 1.06 | izba s kuchyniou      | laminate parkety | P3                       | 32.81        | VC omietka       |
| 1.07 | zima zahrada          | WPC dosky        | P4                       | 15.82        | VC omietka       |
| 1.08 | chodba                | keramická dlažba | P1                       | 8.05         | VC omietka       |
| 1.09 | sklad                 | keramická dlažba | P1                       | 2.77         | VC omietka       |
| 1.10 | upratovacia miestnosť | keramická dlažba | P1                       | 1.39         | VC omietka       |
| 1.11 | WC s predsňou         | keramická dlažba | P1                       | 2.86         | VC omietka       |
| 1.12 | košnica               | keramická dlažba | P1                       | 2.82         | VC omietka       |
| 1.13 | sklad                 | keramická dlažba | P1                       | 4.69         | VC omietka       |
| 1.14 | sklad                 | keramická dlažba | P1                       | 4.63         | VC omietka       |
| 1.15 | šatňa                 | keramická dlažba | P1                       | 5.19         | VC omietka       |
| 1.16 | kuchynia              | keramická dlažba | P1                       | 45.66        | keramický obklad |
| 1.17 | sedenie - jeseň       | keramická dlažba | P1                       | 101.32       | VC omietka       |
| 1.18 | predsien              | keramická dlažba | P1                       | 1.97         | VC omietka       |
| 1.19 | umývadlo - muži       | keramická dlažba | P1                       | 2.56         | VC omietka       |
| 1.20 | WC - muži             | keramická dlažba | P1                       | 2.77         | VC omietka       |
| 1.21 | WC - muži             | keramická dlažba | P1                       | 1.84         | VC omietka       |
| 1.22 | predsien - muži       | keramická dlažba | P1                       | 2.50         | VC omietka       |
| 1.23 | WC mobily             | keramická dlažba | P1                       | 2.76         | VC omietka       |
| 1.24 | predsien - ženy       | keramická dlažba | P1                       | 3.64         | VC omietka       |
| 1.25 | WC - ženy             | keramická dlažba | P1                       | 1.42         | VC omietka       |
| 1.26 | WC ženy               | keramická dlažba | P1                       | 1.28         | VC omietka       |
| 1.27 | zima zahrada          | WPC dosky        | P4                       | 35.14        | VC omietka       |

prístroj PEMARO s r o 199 92 m<sup>2</sup>  
+ zima zahrada 35,14 m<sup>2</sup>

byť č 1 59,10 m<sup>2</sup>  
+ zima zahrada 15,82 m<sup>2</sup>