


60 b.j. M. Bela č. 2 Hlohovec s.č. 61, p.č. 5009  
šieste nadzemné podlažie – byty č. 21,22,23,24,25

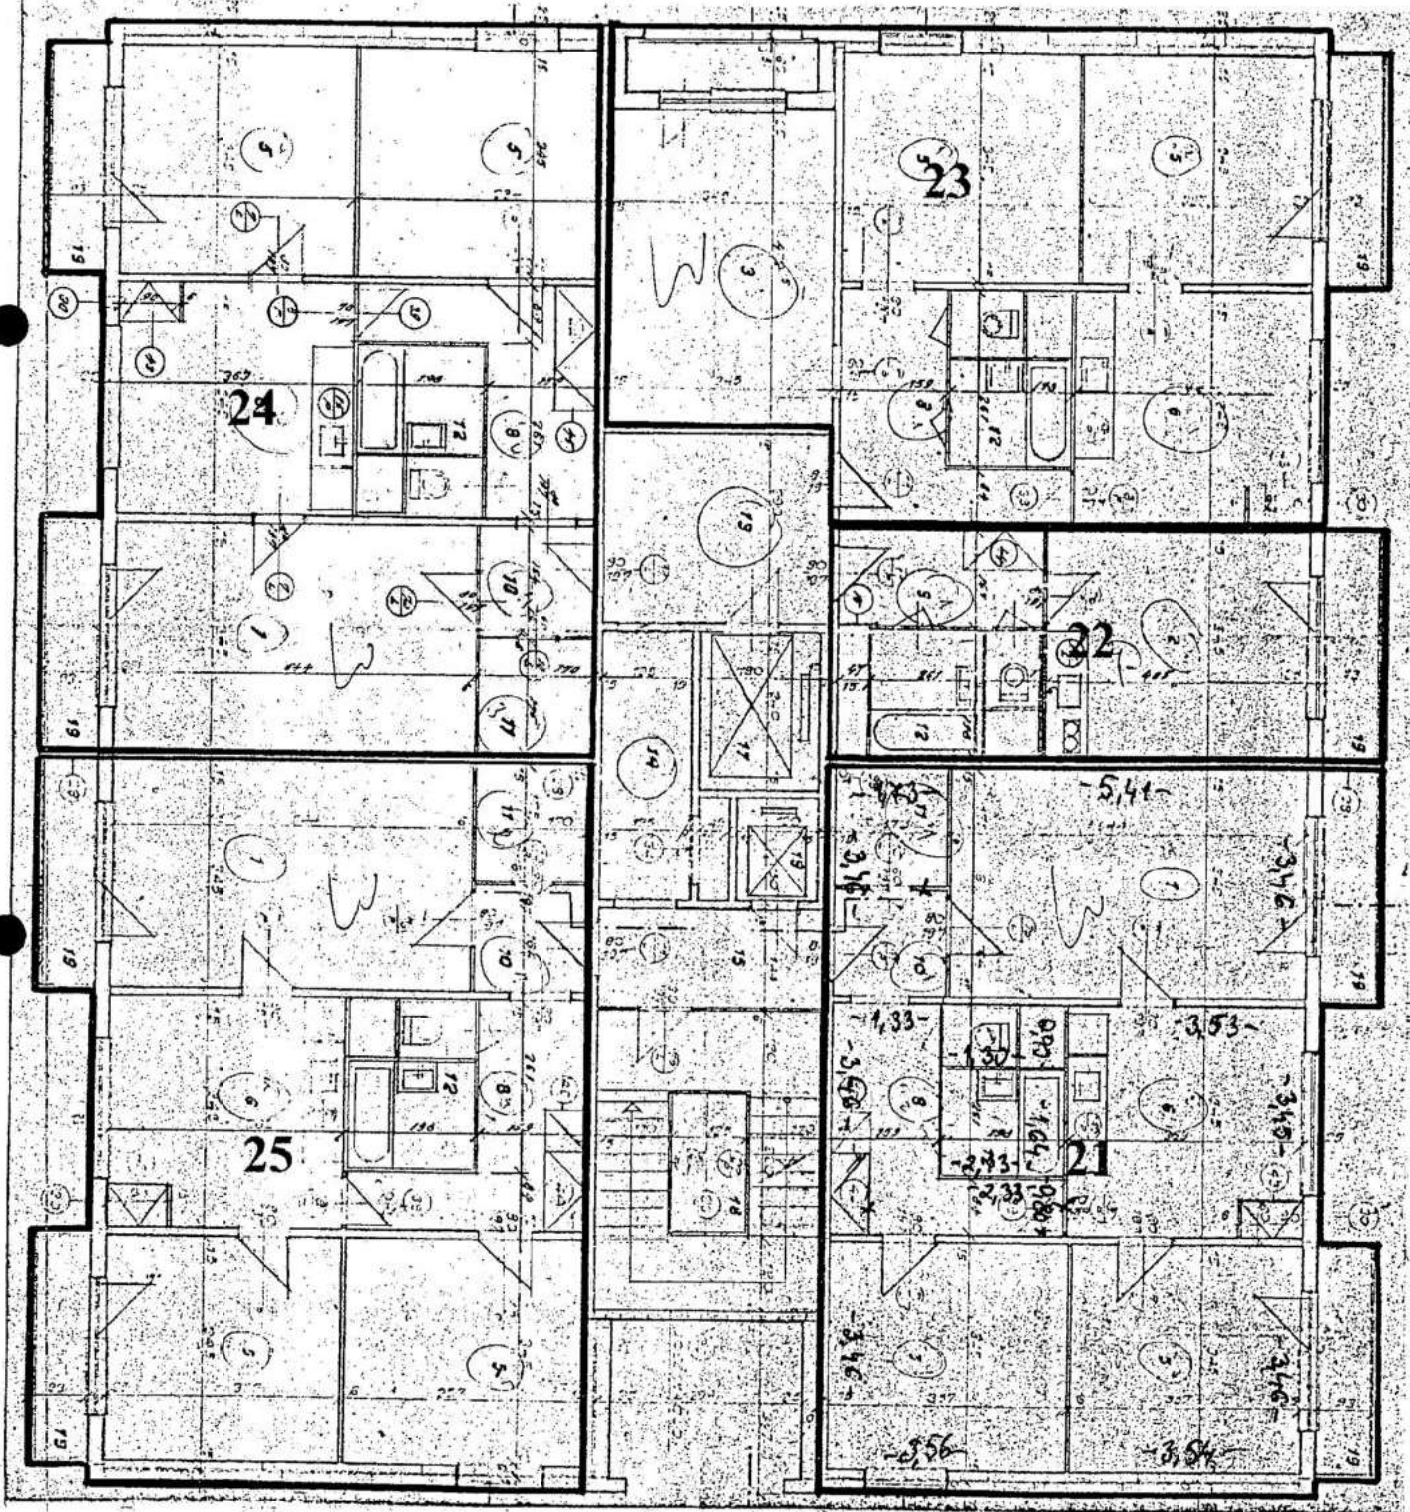

*[Handwritten signature]*