


Pôdorysný náčrt jednotlivých podlaží RD s.č.6109 na p.č. 17103 s príslušenstvom v obci Ružomberok, katastr.územie Ružomberok

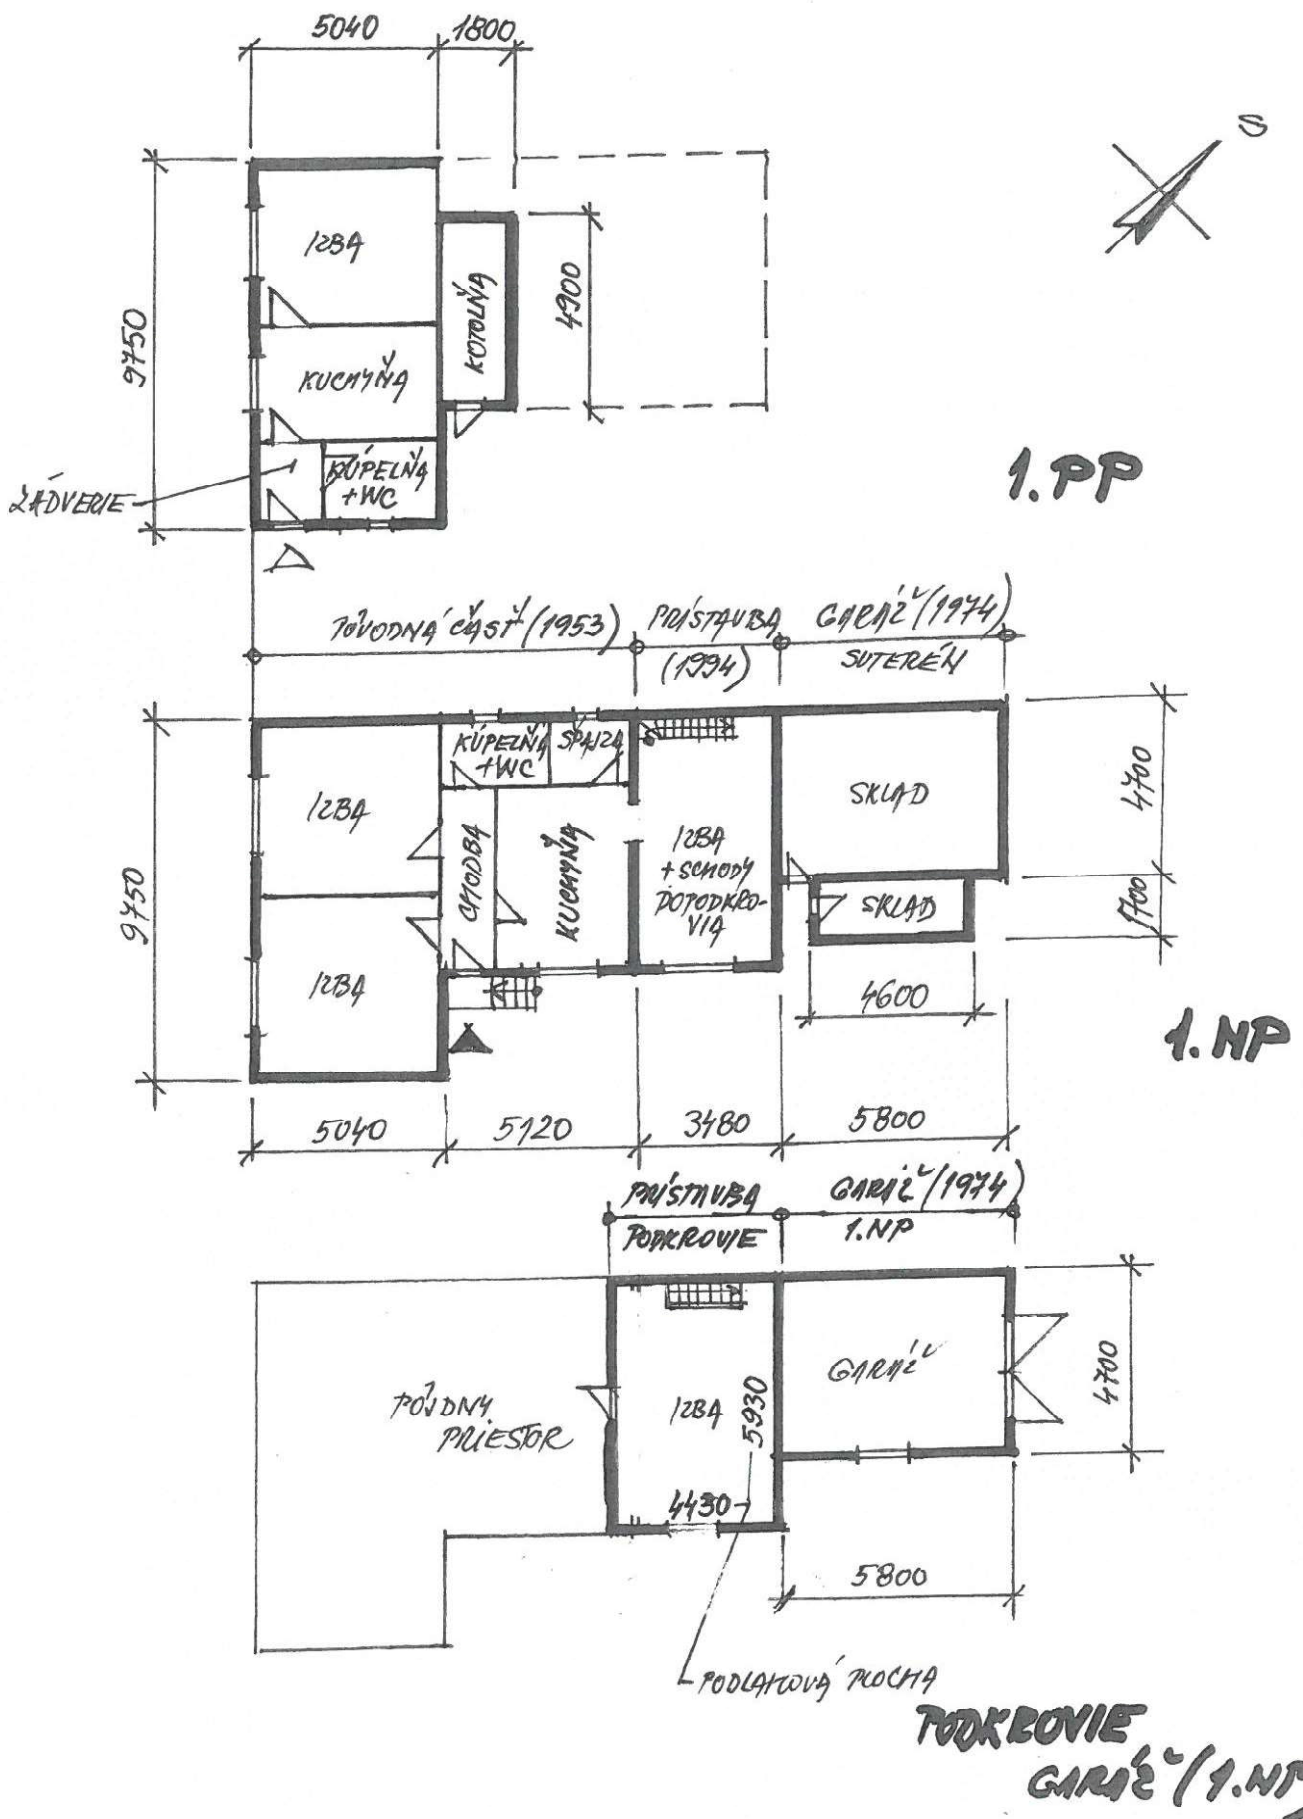

*[Handwritten signature]*