


RODINNÝ DOM SÚP.Č. 119, P.Č. 1114/3

K.Ú. VYŠNÁ BOCA

PÔDORYS 1.NP

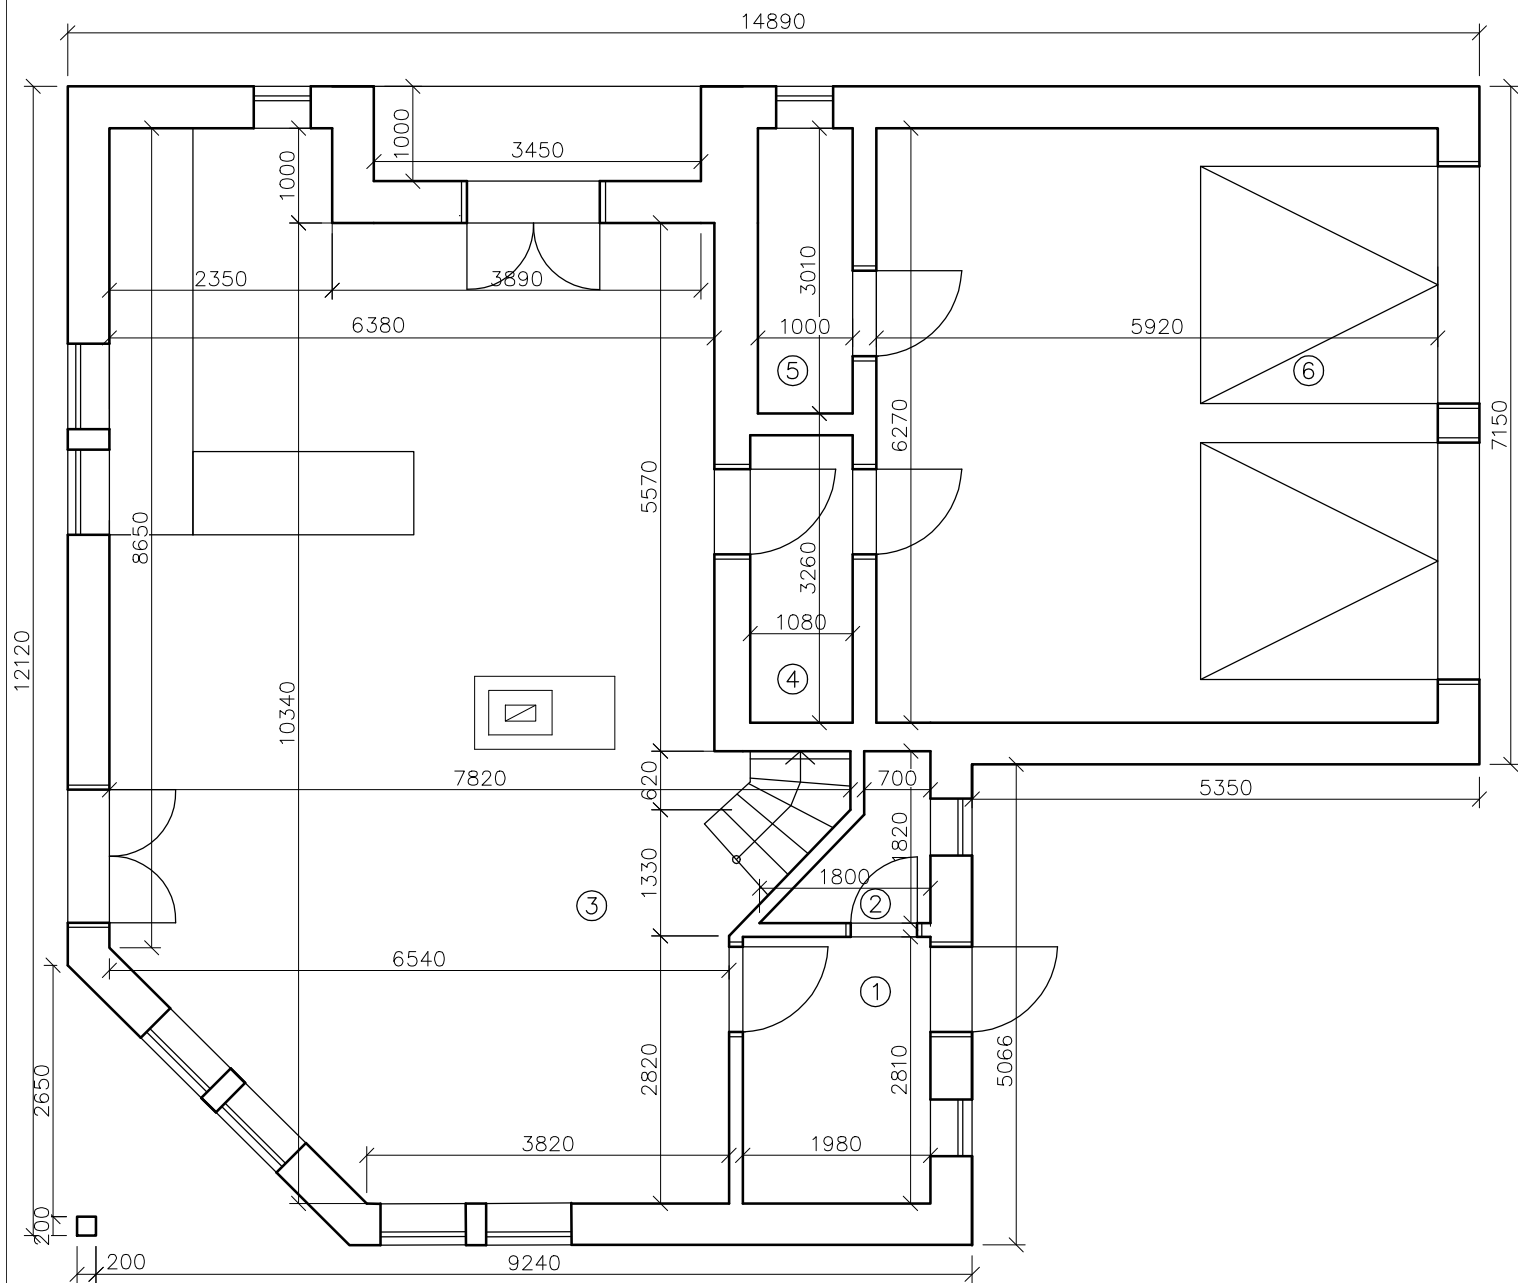



- ① vstup
- ② WC
- ③ obyvacia izba+kuchyňa

- ④ chodba
- ⑤ sklad
- ⑥ garáž

RODINNÝ DOM SÚP.Č. 119, P.Č. 1114/3

K.Ú. VYŠNÁ BOCA

PÔDORYS 1. PODKROVIA

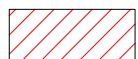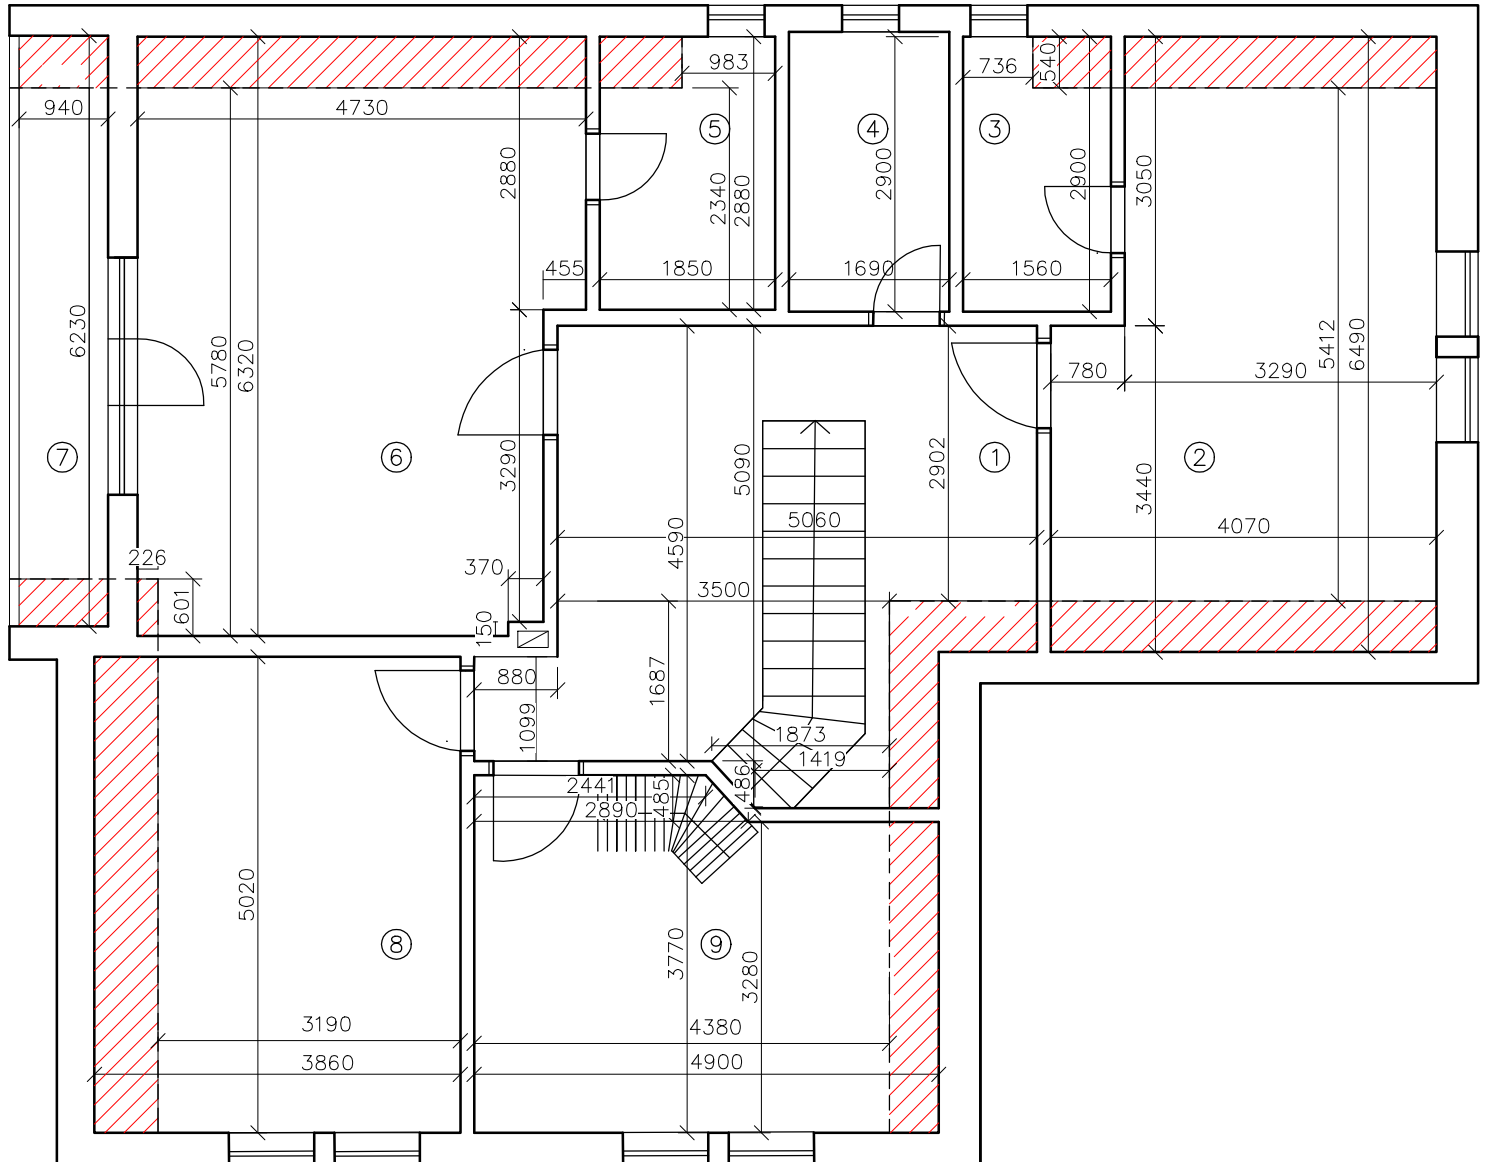


Podlahová plocha so svetlou výškou do 1,3 m

- | | |
|--------------|----------|
| ① chodba | ⑥ izba |
| ② izba | ⑦ loggia |
| ③ kúpeľňa+WC | ⑧ izba |
| ④ kúpeľňa+WC | ⑨ izba |
| ⑤ kúpeľňa+WC | |

RODINNÝ DOM SÚP.Č. 119, P.Č. 1114/3

K.Ú. VYŠNÁ BOCA

PŮDORYS 2. PODKROVIA

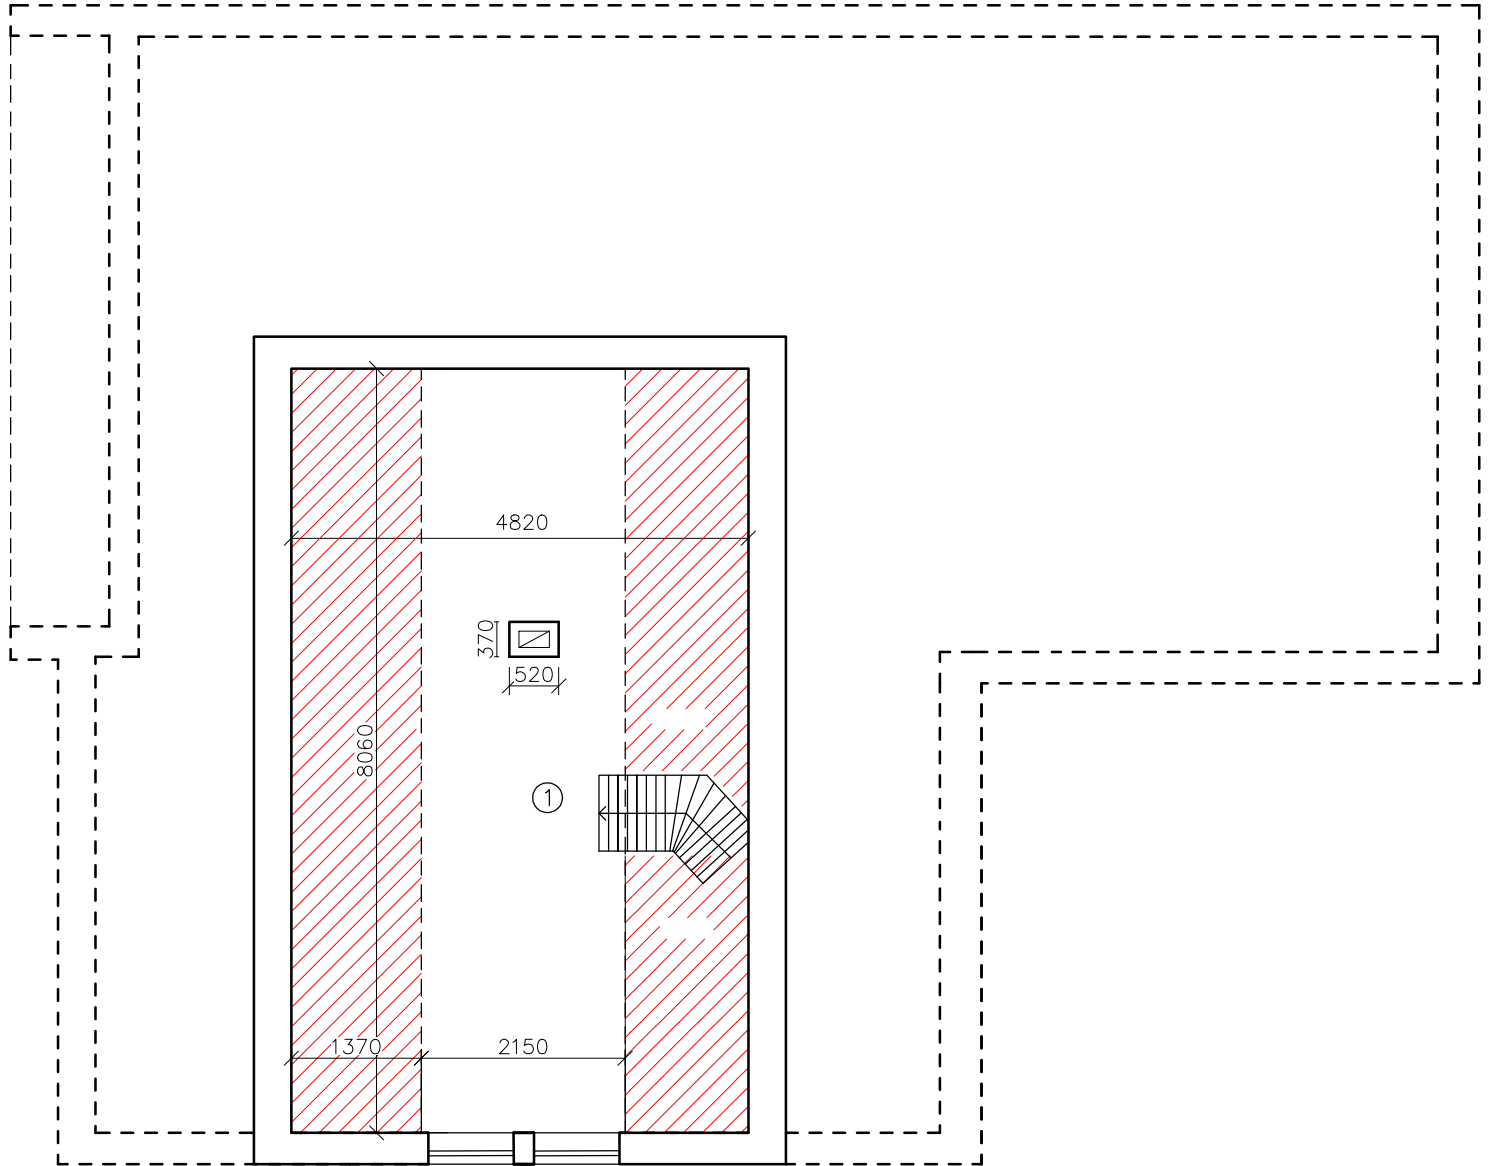

Podlahová plocha so svetlou výškou do 1,3 m

① izba

