

32

RD-1.NP



PODORYS POSCHODIA RD - 2.NP

M 1:50


VÝPIS VÝROBKOV

POZ. PAS 5. 90
MEDZI OBJEKTAMI


POZ. PAS 5. 90
MEDZI OBJEKTAMI




A - OKNO 1 - KRIDLO SKLONNÉ, KXS - PRÍZEMIE, 1KS - POSCHODIE
ZASKLENIE ZOLAC DVOJSKLOM SO SELEKTÍVNOU VSTIVOU

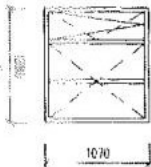

B - OKNO 3 - KRIDLO, SKLONNÉ, OTVÁRANÉ, 2KS
ZASKLENIE ZOLAC DVOJSKLOM SO SELEKTÍVNOU VSTIVOU

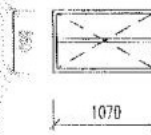


C - OKNO 2 - KRIDLO, OTVÁRANÉ, 1KS
ZASKLENIE ZOLAC DVOJSKLOM SO SELEKTÍVNOU VSTIVOU

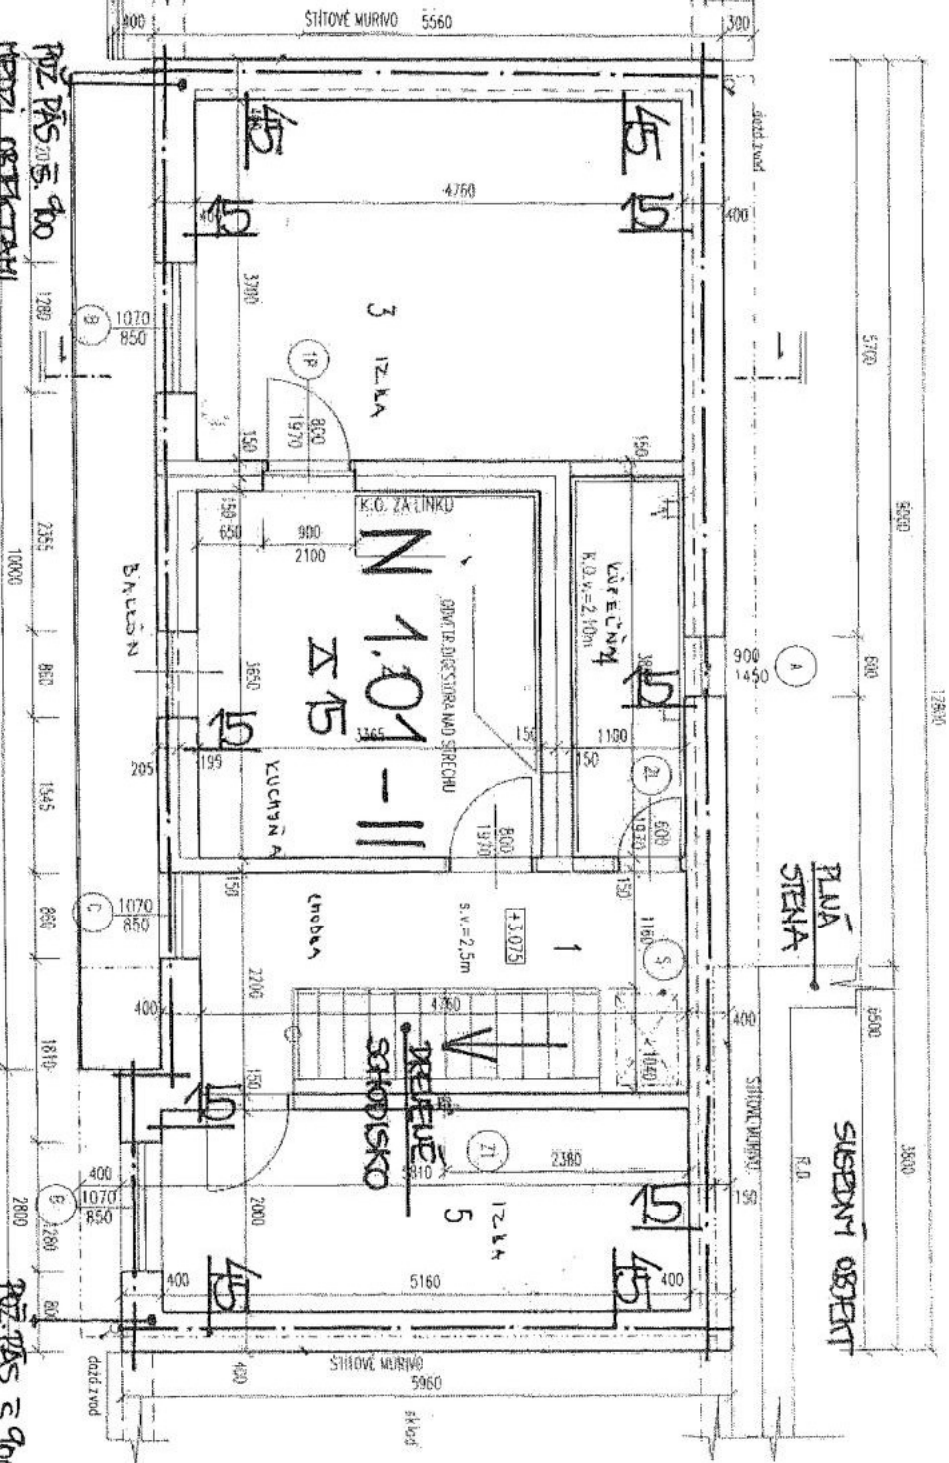


PODORYS POSCHODIA RD - 2.NP
M 1:50
POZ. PAS 5. 90
MEDZI OBJEKTAMI

GARĀŽ S.Ē. 1009

PRĪZEMIE (1.NP)

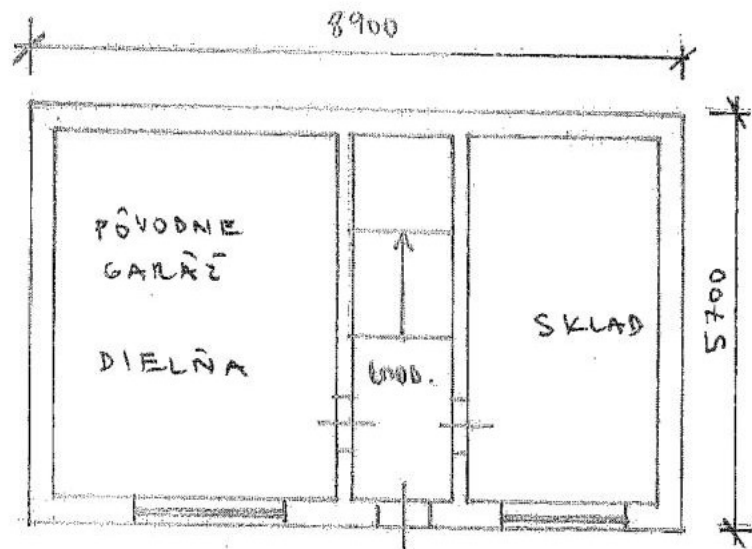

SUTERĒN (1.PP)

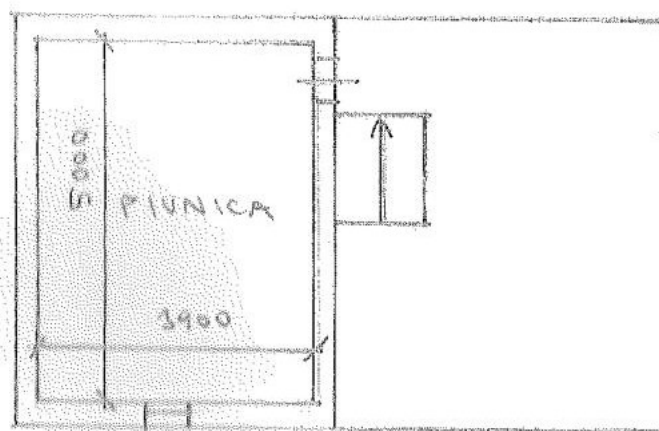

M 1:100

