


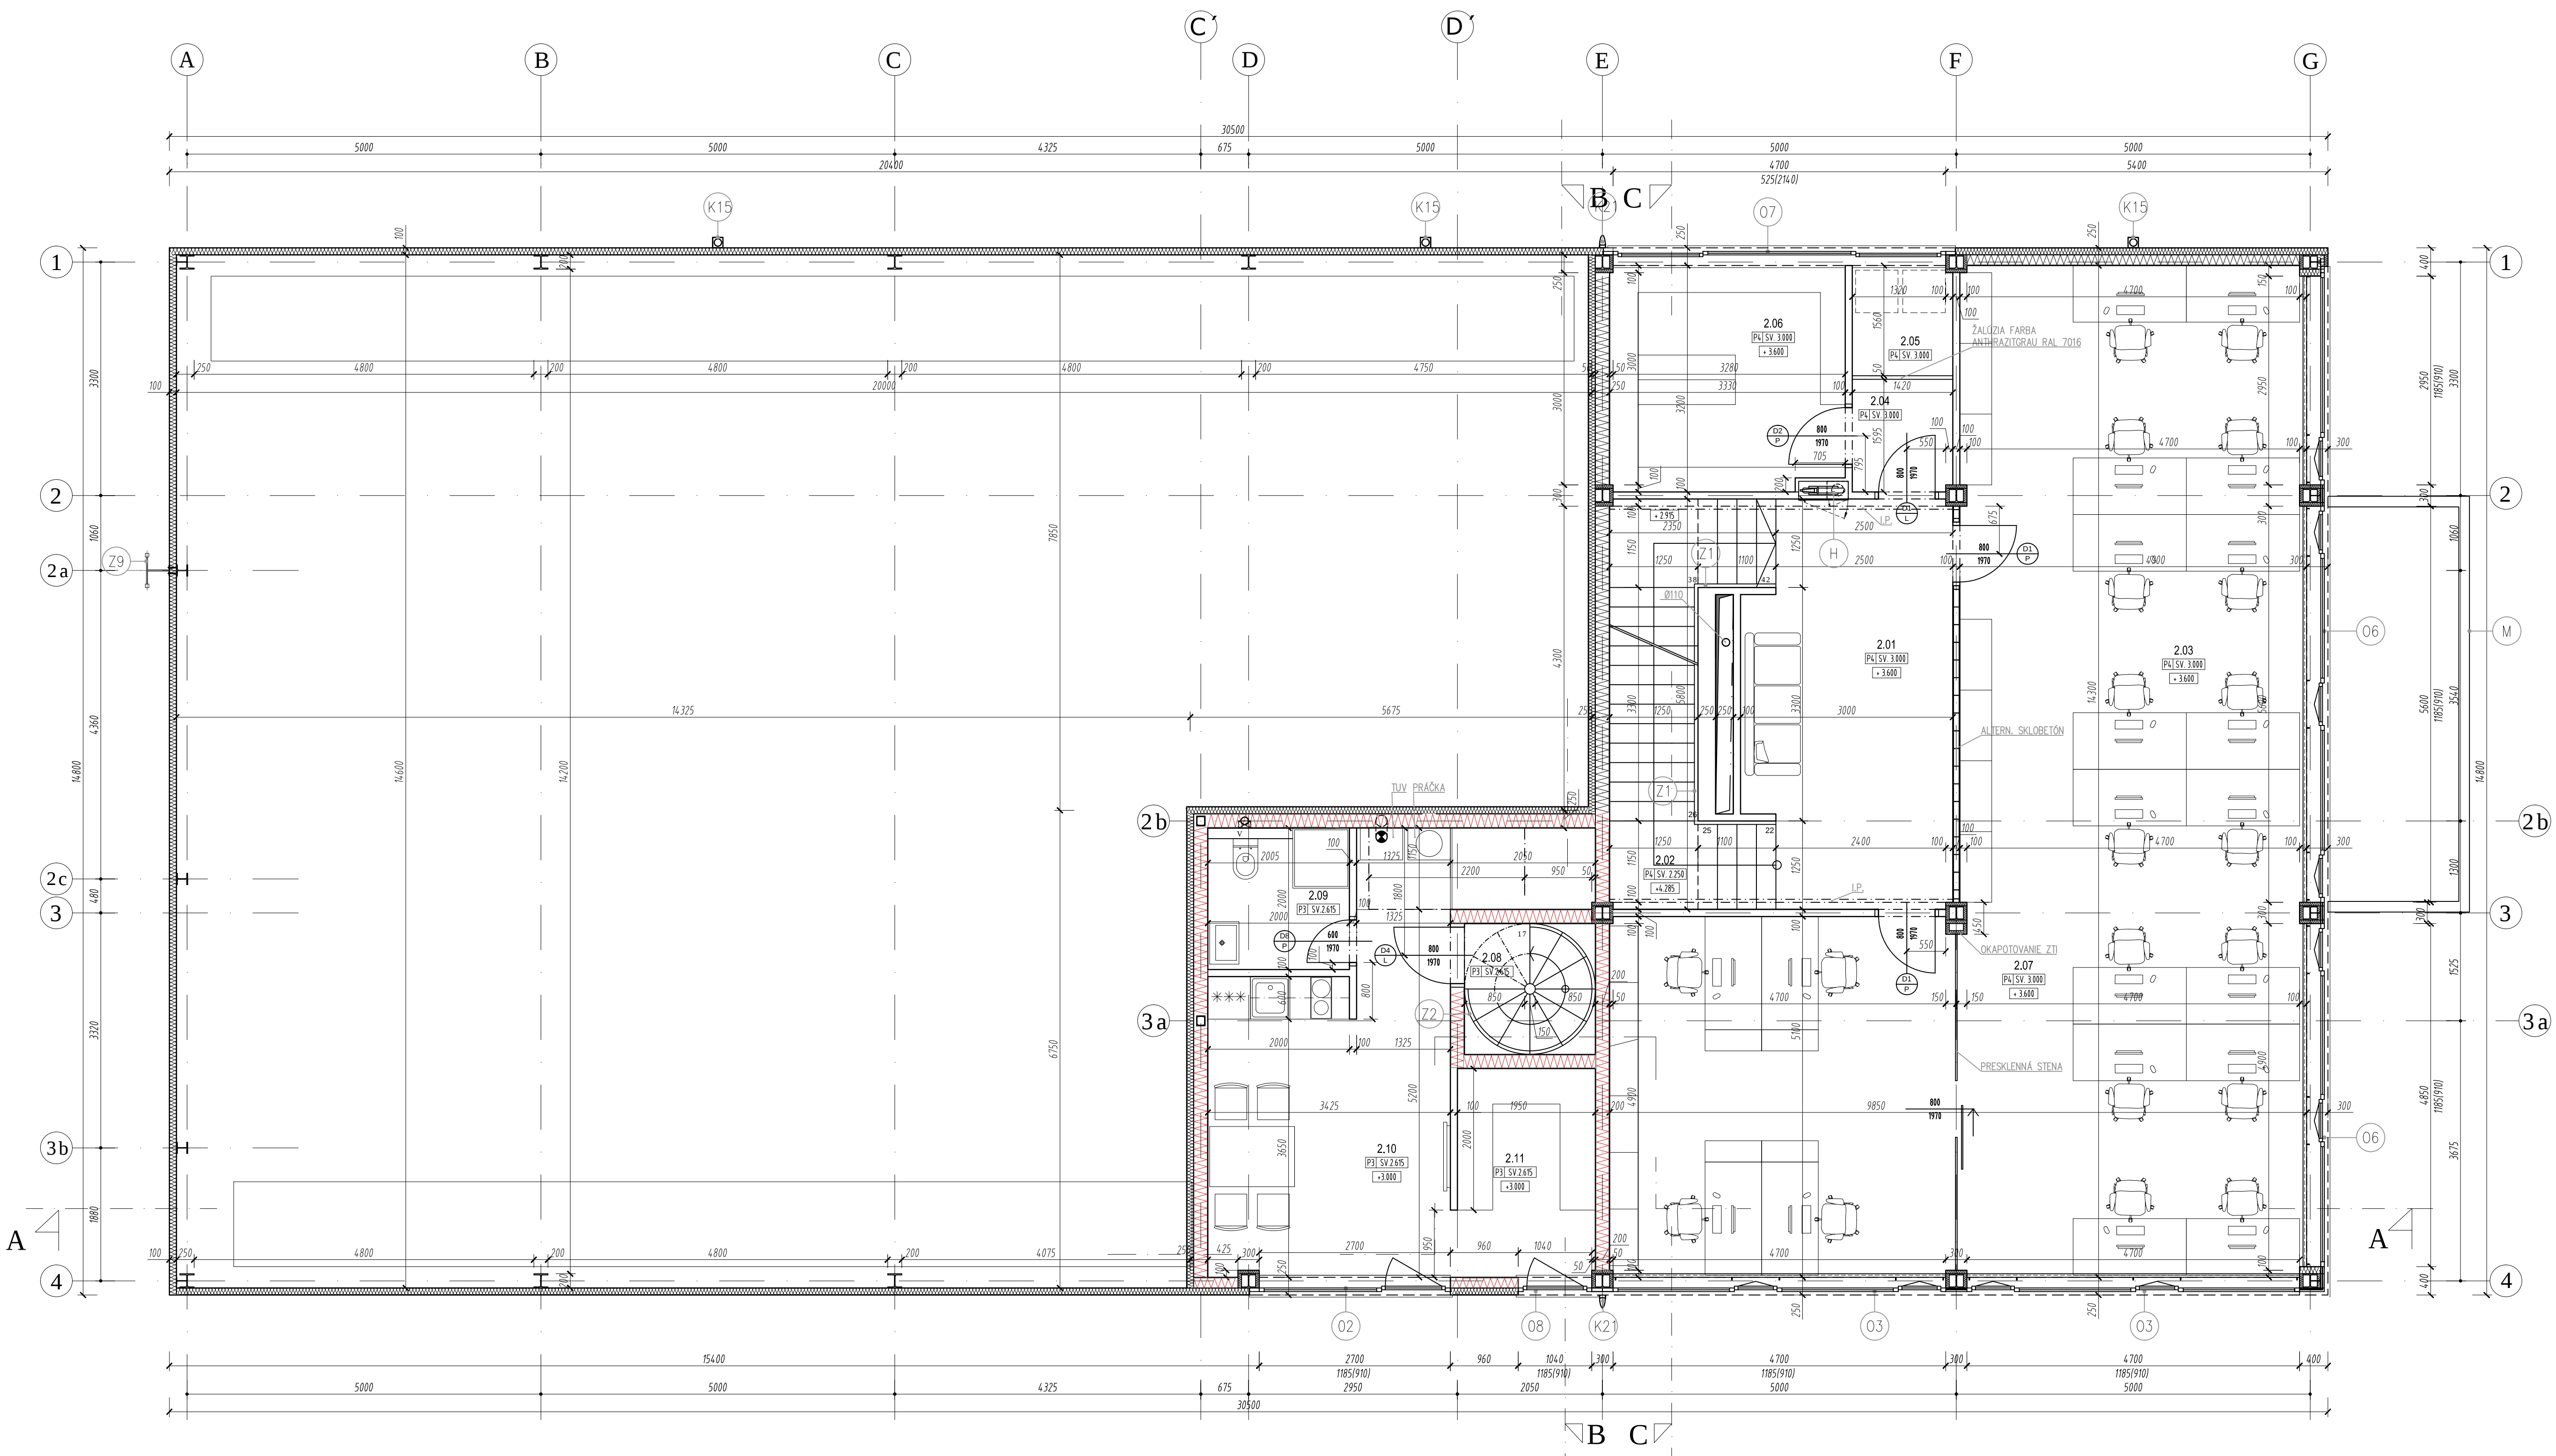

Č. MEST.	NÁZOV MIESTNOSTI	PLOCHA /m²	PODLAHA	STENY	STROP	POZNAMKY
2.01	CHODBA	16.13	P4 KERAMICKÁ DLAŽBA	SAKROKARTON	SAKROKARTON	
2.02	SCHODISKO	9.99		SAKROKARTON	SAKROKARTON	
2.03	KANCELÁRIA	44.49	P5 KOBEREC	SAKROKARTON	SAKROKARTON	
2.04	PREDSEŇ	2.25	P4 KERAMICKÁ DLAŽBA	SAKROKARTON	SAKROKARTON	
2.05	SEPMER	2.20	P4 KERAMICKÁ DLAŽBA	SAKROKARTON	SAKROKARTON	
2.06	ARCHIV	10.50	P4 KERAMICKÁ DLAŽBA	SAKROKARTON	SAKROKARTON	
2.07	KANCELÁRIA	50.09	P5 KOBEREC	SAKROKARTON	SAKROKARTON	
2.08	SCHODISKO	3.42		SAKROKARTON	SAKROKARTON	
2.09	HYGIENA	4.00	P3 KERAMICKÁ DLAŽBA	SAKROKARTON	SAKROKARTON	
2.10	DENNÁ MIESTNOSŤ / ZASADÁČKA	13.67	P3 KERAMICKÁ DLAŽBA	SAKROKARTON	SAKROKARTON	
2.11	ARCHIV	5.84	P3 KERAMICKÁ DLAŽBA	SAKROKARTON	SAKROKARTON	
	SPOLU	160.40				

—	SADROKARÓNOVÁ PRIEČKA HR 100MM NAPR. SYSTÉM KNAUF.RIGIPS/ BEZ POŽIARNEJ ODOLNOSTI
—	SADROKARÓNOVÁ PRIEČKA HR 200MM NAPR. SYSTÉM KNAUF.RIGIPS/ BEZ POŽIARNEJ ODOLNOSTI
—	SADROKARÓN. PRIEČKA HR 250MM NAPR. SYSTÉM KNAUF.RIGIPS/ ZATEPLENÁ 50MM KONTAKT. SYSTÉOMOM S MINERÁLNOU DOSKOU. BEZ POŽIARNEJ ODOLNOSTI
—	SADROKARÓNOVÁ PRIEČKA HR 200MM NAPR. SYSTÉM KNAUF.RIGIPS/ POŽIARNÁ ODOLNOSŤ 45 MIN. (2XSDK RF 12.5MM, 50MM MINERÁLNA VATA, OBJ. HM. 15 KG/M³)
—	SADROKARÓN. PRIEČKA HR 250MM NAPR. SYSTÉM KNAUF.RIGIPS/ ZATEPLENÁ 50MM KONTAKT. SYSTÉOMOM S MIN. DOSKOU. POŽIAR. ODOLNOSŤ 45 MIN. (2XSDK RF 12.5MM, 50MM MINERÁLNA VATA, OBJ. HM. 15 KG/M³)
—	SADROKARÓNOVÁ PRIEČKA HR 100MM NAPR. SYSTÉM KNAUF.RIGIPS/ BEZ POŽIARNEJ ODOLNOSTI
—	ALTERN. SKLOBETON. STENA Z TVAROVIEK VITRABLOK 24X24X8 1908C - PLNE PRIEHADNÉ DO MODULU 250MM
—	OCELOVÝ STĽP /VÍD. STATIKA/ - ZATEPLENÝ MINERÁL. VLNA HR 50MM S PAROZABRANOU V SDK
○	VÝPLŇ OKIEN /VÍD. VÝKAZ OKIEN/
⊙	ZAMOČNÍČKE VÝROBKÝ /VÍD. VÝKAZ ZAMOČNÍČKYCH VÝROBKOV/
⊙	MARKIZA /VÍD. DETAIL D15/
⊙	SKLADBA PODLAHY /VÍD. VÝKAZ PODLAH/
⊙	HYDRANT OSAZENÝ V PRIEČKE /VÍD. P.O./
⊙	VETRACIA MREŽKA /VÍD. VÝKAZ KLAMPIARSKYCH VÝROBKOV/
⊙	KLAMPIARSKÉ VÝROBKÝ /VÍD. VÝKAZ KLAMPIARSKYCH VÝROBKOV/
⊙	VÝPLŇ DVERÍ /VÍD. VÝKAZ DVERÍ/
⊙	V VENTILÁTOR Ø150 - NAPOJENÝ NA SVETLO S DOBEHOM. STUPAČKA VYVEDENÁ NAD STRECHU DH=2200 OD PODLAHY
⊙	M VETRACIA MREŽKA 200X200 S PROTIZÁPACHOVOU UZAVIERKOU - S MOŽNOSŤOU UZAVRETIA NAOJENÁ NA ODVETRACIE POTRUBIE
⊙	I.P. INTERIÉROVÝ PRVOK /VÍD. INTERIÉROVÉ RIEŠENIE V ARCHITEKTÚRE/

±0.000= H.H. KANALIZAČNÉHO POKLOPU PRED OBJEKTOM V CESTE + 200MM			
POZNÁMKA: VŠETKY NEZROVNALOSTI V PD KONZULTOVAŤ Z ARCHITEKTOM !!!			
ADMINISTRATÍVNY OBJEKT			
STROJNICKÁ ULICA, P.Č. 1644, 1645/1			
Investor	ING. JURAJ MIZERA EJSNEROVA 44 84107, BRATISLAVA ING. LUBOMÍR GROFČÍK, L. OKÁNÍKA č.2 94901, NITRA TOMÁŠ GAJDOŠÍK, HRČÁKOVA 9, 85102, BRATISLAVA		
Stavopisec	ING. ARCH. BARANYAI RENÉ		
Projektant	ING. ARCH. G. VALIGOVÁ, ING. ARCH. N. BENČÍKOVÁ, BC. M. EGLY		
STROJNICKÁ ULICA, BRATISLAVA			
Číslo PD	ARCHITEKTONICKO-STAVEBNÉ RIEŠENIE		Navrhovateľ
PD č.	STAVEBNÝ OBJEKT SO.01		Podľa č. 10:AA
Číslo výkresu	PÓDORYS 2.NP		Navrhovaný stav
			Super projekt SP - ZAPLO Dátum 07/2011
			Revízia 02 Číslo výkresu 03