


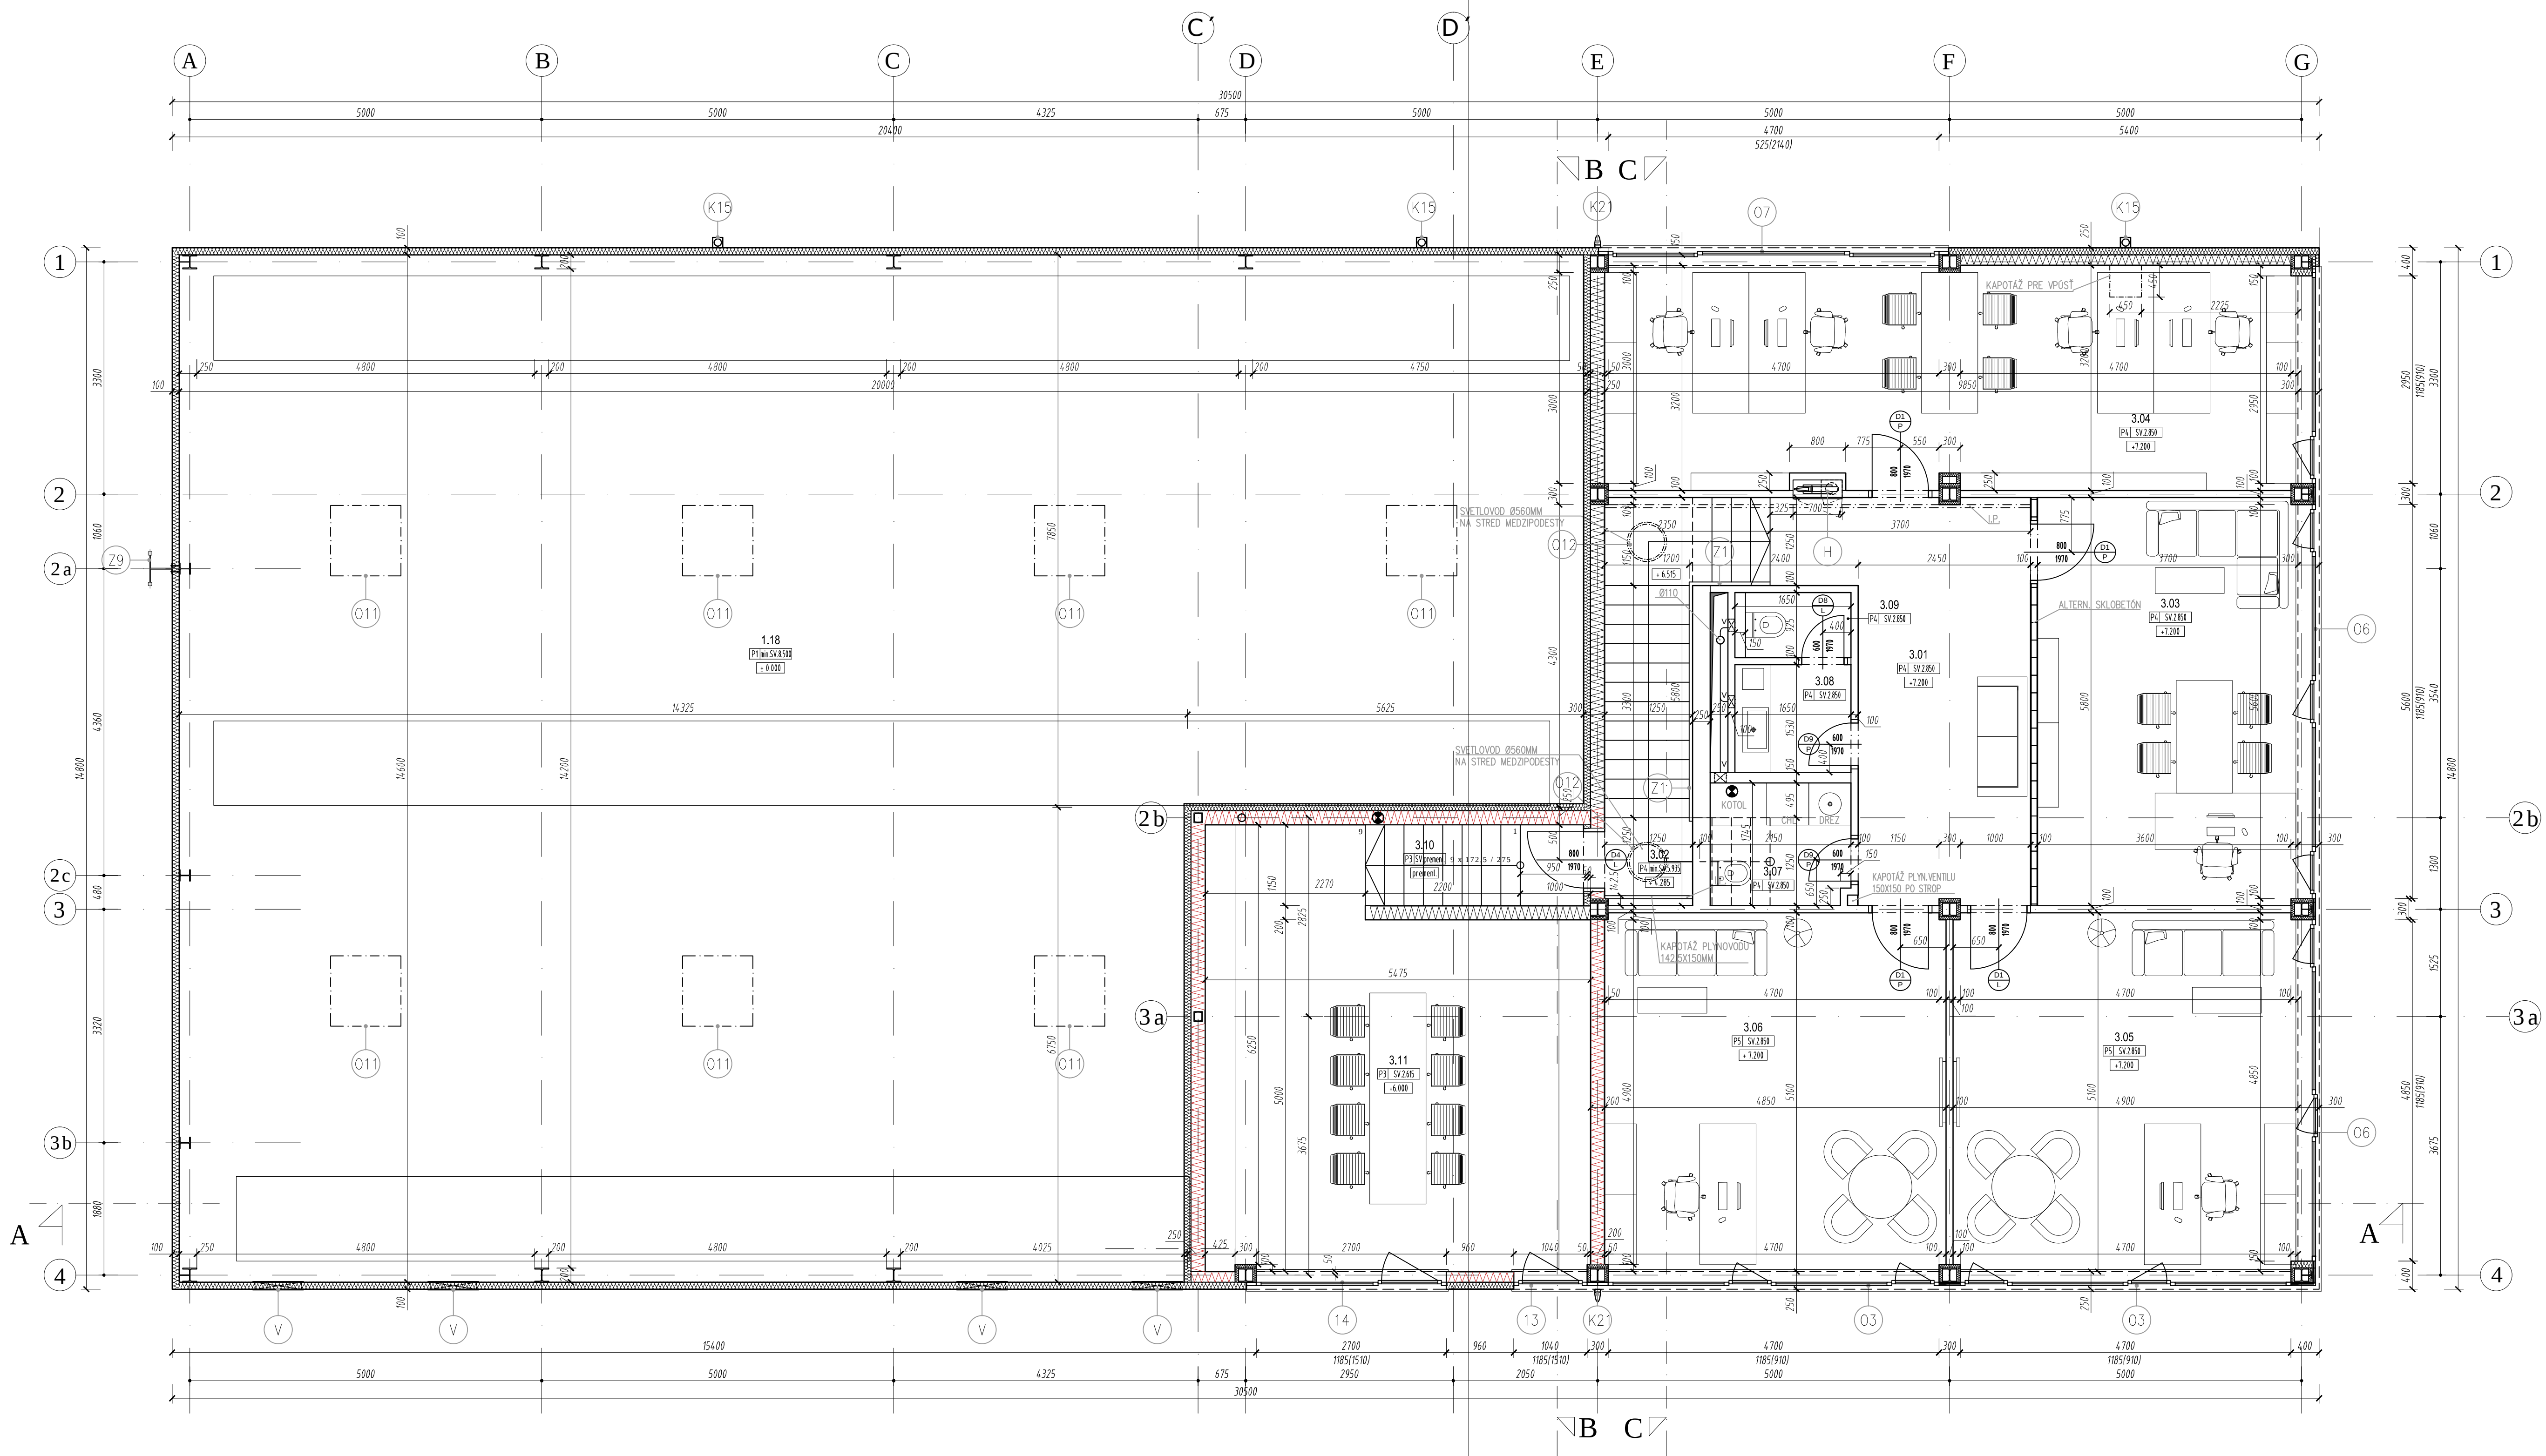

Č. MEST.	NÁZOV MIESTNOSTI	PLOCHA /m²	PODLAHA	STENY	STROP	POZNAMKY
3.01	SCHODISKO	16.06	PS KOBEREC	SADROKARTÓN	SADROKARTÓN	
3.02	SCHODISKO	8.27	PS KOBEREC	SADROKARTÓN	SADROKARTÓN	
3.03	KANCELÁRIA	21.44	PS KOBEREC	SADROKARTÓN	SADROKARTÓN	
3.04	KANCELÁRIA	31.18	PS KOBEREC	SADROKARTÓN	SADROKARTÓN	
3.05	KANCELÁRIA	24.84	PS KOBEREC	SADROKARTÓN	SADROKARTÓN	
3.06	KANCELÁRIA	24.70	PS KOBEREC	SADROKARTÓN	SADROKARTÓN	
3.07	KOTOL	3.45	PA KERAMICKÁ DLAŽBA	SADROKARTÓN	SADROKARTÓN	
3.08	PREDSEŇ	2.52	PA KERAMICKÁ DLAŽBA	SADROKARTÓN	SADROKARTÓN	
3.09	WC	1.53	PA KERAMICKÁ DLAŽBA	SADROKARTÓN	SADROKARTÓN	
3.10	SCHODISKO	3.57		SADROKARTÓN	SADROKARTÓN	
3.11	MLÁ ZAKLADÁČKA	30.42	PS KOBEREC	SADROKARTÓN	SADROKARTÓN	
SPOLU		168.10				

- LEGENDA POVRCHOV**
- SADROKARONOVÁ PRIEČKA HR.100MM NAPR. SYSTÉM KNAUF/RIGIPS/ BEZ POŽIARNEJ ODOULNOSTI
 - SADROKARONOVÁ PRIEČKA HR.200MM NAPR. SYSTÉM KNAUF/RIGIPS/ BEZ POŽIARNEJ ODOULNOSTI
 - SADROKARONOVÁ PRIEČKA HR.250MM NAPR. SYSTÉM KNAUF/RIGIPS/ ZATEPLENÁ 50MM KONTAKT. SYSTÉOMOM S MINERÁLNOU DOSKOU, BEZ POŽIARNEJ ODOULNOSTI
 - SADROKARONOVÁ PRIEČKA HR.200MM NAPR. SYSTÉM KNAUF/RIGIPS/ POŽIARNÁ ODOULNOSŤ 45 MIN. (ZXSOK RF 12.5MM, 50MM MINERÁLNA VATA, OBJ. HM. 15 KG/M³)
 - SADROKARONOVÁ PRIEČKA HR.250MM NAPR. SYSTÉM KNAUF/RIGIPS/ ZATEPLENÁ 50MM KONTAKT. SYSTÉOMOM S MIN. DOSKOU, POŽIAR. ODOULNOSŤ 45 MIN. (ZXSOK RF 12.5MM, 50MM MINERÁLNA VATA, OBJ. HM. 15 KG/M³)
 - SADROKARONOVÁ PRIEČKA HR.100MM NAPR. SYSTÉM KNAUF/RIGIPS/ BEZ POŽIARNEJ ODOULNOSTI ALTERN. SKLOBETÓN. STENA Z TVAROVIEK VITRABLOK 24X24X8 1908C - PLNE PRIEHADNÉ DO MODULU 250MM
 - OCELOVÝ STĽP /V.D. STATIKA - ZATEPLENÝ MINERAL. VILNA HR.50MM S PAROZABRANOU V SK
 - VYPLŇ OKEN /V.D. VÝKAZ OKNI/
 - ZAMOČNÍKE VÝROBKÝ /V.D. VÝKAZ ZAMOČNÍCKYCH VÝROBKOV/
 - MARKIZA /V.D. DETAIL D15/
 - SKLADBA PODLAHY /V.D. VÝKAZ PODLAH/
 - HYDRANT OSADENÝ V PRIEČKE /V.D. P.O./
 - VETRACIA MREŽKA /V.D. VÝKAZ KLAMPIARSKYCH VÝROBKOV/
 - KLAMPIARSKÉ VÝROBKÝ /V.D. VÝKAZ KLAMPIARSKYCH VÝROBKOV/
 - VYPLŇ DVERÍ /V.D. VÝKAZ DVERÍ/
 - V VENTILÁTOR Ø150 - NAPOJENÝ NA SVETLO S DOBEHOM, STUPAČKA VYVEDENÁ NAD STRECHU DH=2200 OD PODLAHY
 - M VETRACIA MREŽKA 200X200 S PROTIZAPACHOVOU UZAVIERKOU - S MOŽNOSŤOU UZAVRETIA NAPOJENÁ NA ODVETRACIE POTRUBIE
 - I.P. INTERIÉROVÝ PRVOK /V.D. INTERIÉROVÉ RIEŠENIE V ARCHITECTURE/

±0.000± H.H. KANALIZAČNÉHO POKLOPU PRED OBJEKTOM V CESTE + 200MM			
POZNÁMKA: VŠETKY NEZROVNALOSTI V PD KONZULTOVAŤ Z ARCHITEKTOM !!!			
Administratívny objekt			
STROJNICKÁ ULICA, P.Č. 1644, 1645/1			
Projekt: ING. JURAJ MIZERA EISNEROVA 44, 84107, BRATISLAVA			
ING. LUBOMÍR GROFÍK, L. OKÁŇKA 2,2 94001, NITRA			
TOMÁŠ GAJDOŠÍK, HROBÁKOVA 9, 85102, BRATISLAVA			
Ing.Arch. BARANYAI RENÉ			
Spolupracovník: ING.ARCH. G. VALISOVÁ, ING.ARCH. N. BENČIKOVÁ, BC. M. EGLY			
Miesto stavby: STROJNICKÁ ULICA, BRATISLAVA			
Číslo PD: ARCHITEKTONICKO-STAVEBNÉ RIEŠENIE		Návrhová časť: NAVRHOVANÝ STAV	
PR. SO: STAVEBNÝ OBJEKT SO.01		Stupeň projekt. 80% - 2500	
Oblasť výkresu: PÓDORYS 3.NP		Podlaž. 10.44	
		Mierka: 1:50	
		Číslo výkresu: 04	